



枠付引戸 3m 組立図
(VICパネル 対応)

正面図

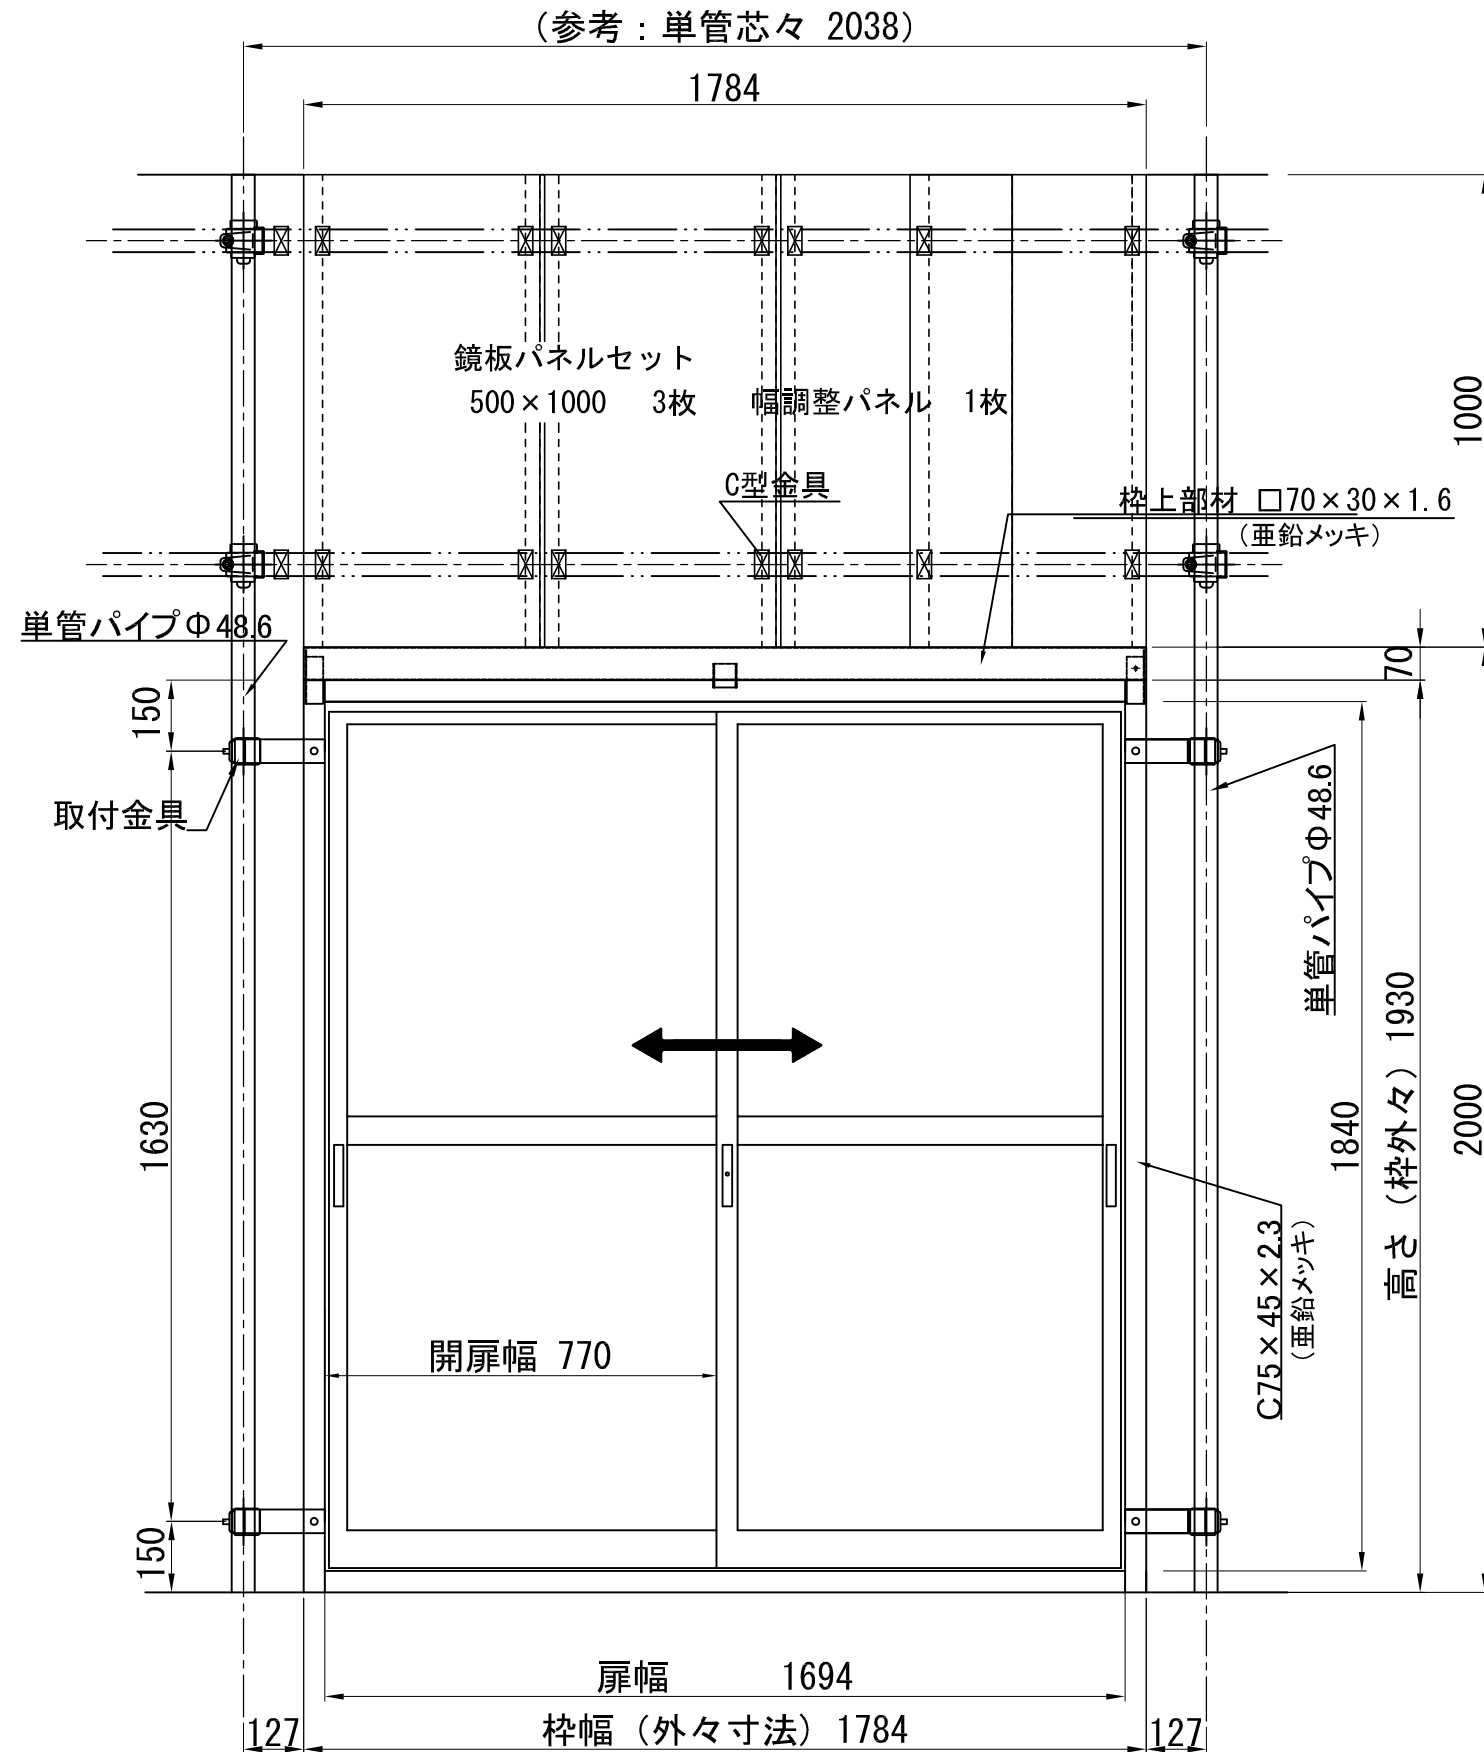

断面図

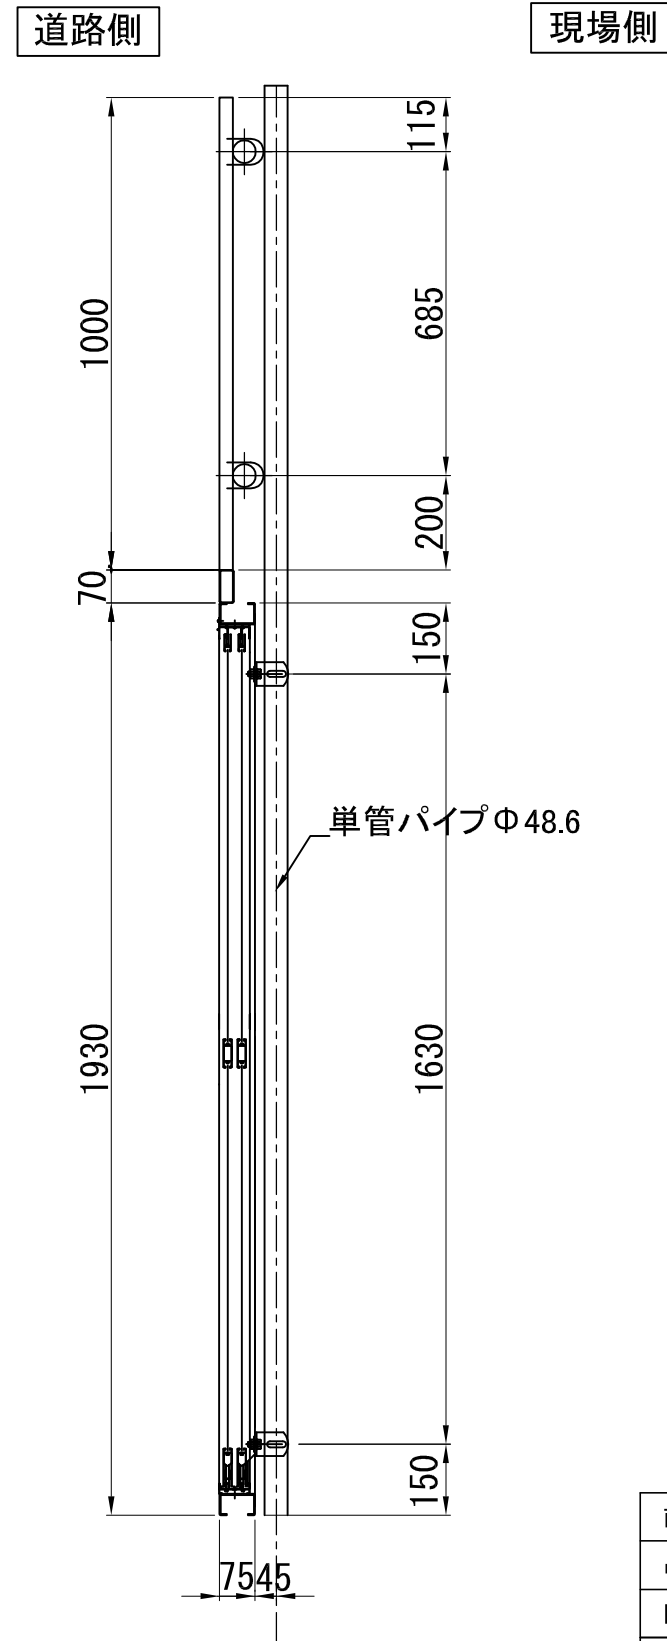

商品名	引戸用 3m対応 上部パネルセット			
品番				
図面名	上部パネルセット 組立図			
作成年月日	2016年6月15日	承認	検図	製図
縮尺	Free	用紙		