


背面図

側面図

材料表

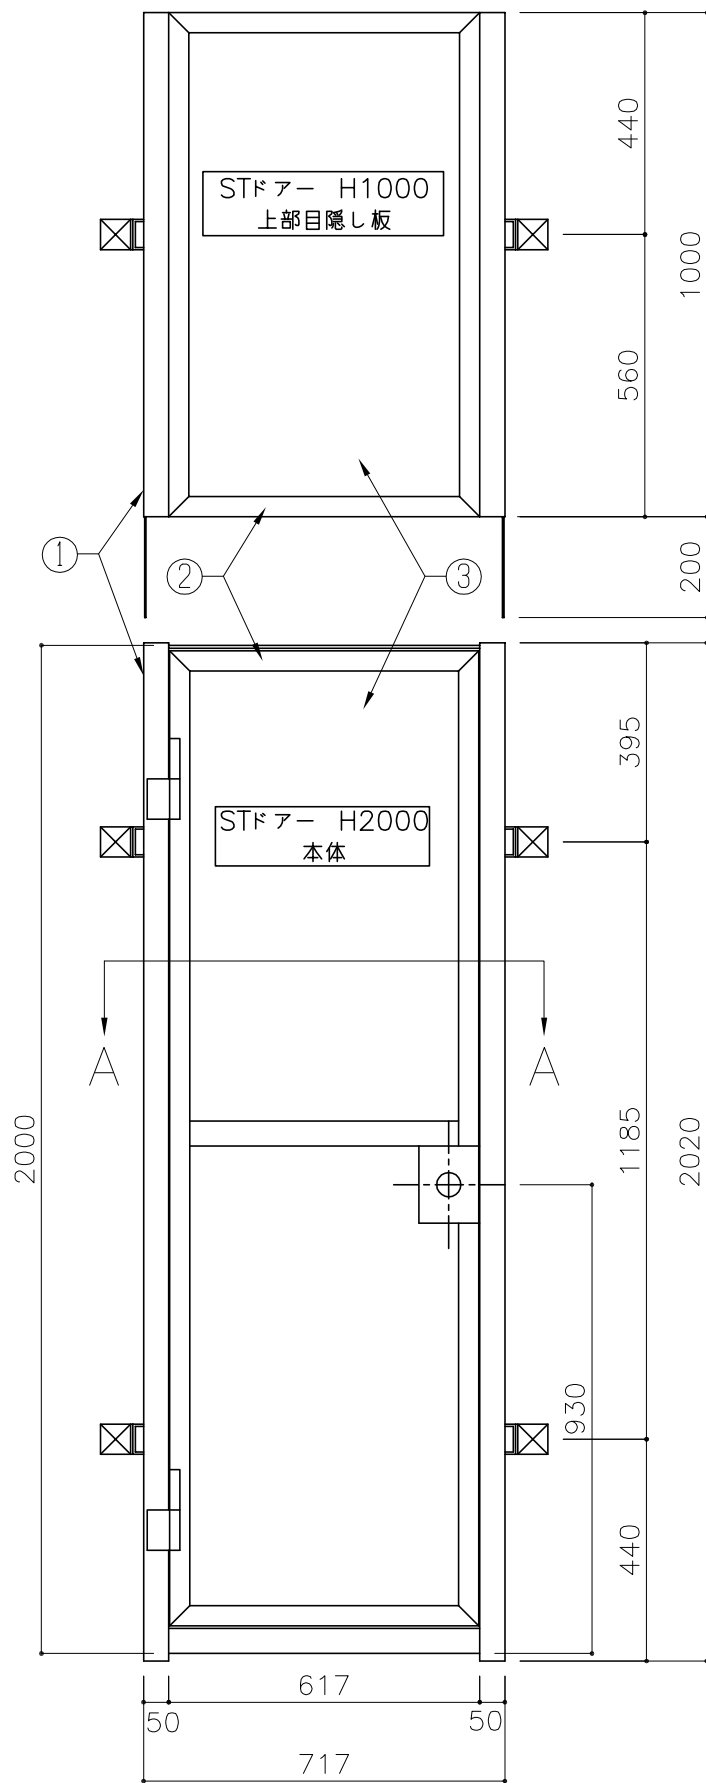

*STドア-H2000に
上部目隠し板を
取り付けることで、
H3000の高さに
対応します。


ジョイント後
W1/2ボルト止め

NO.	名称	使用材料	備考
1	外枠	□-100×50×1.6	SS400
2	扉枠(内枠)	L-40×40×3	SS400
3	鋼板	亜鉛メッキ鋼板(1.2t)	SGCC
4	ドアノブ	片面シリンダー(現場側サムターン)	ミワロックHM-1
5	台座	[-4.5×21×50	SS400
6	固定プレート	FB-4.5×50×130	SS400
7	固定ボルト	W1/2×20L	
8	パイプ受金具	48.6用単クランプ	鈴東標準品

仕様

- 1.材質 : 材料表を参照
- 2.仕上 : 錆止め塗装後、表面仕上塗装(グレー)
- 3.重量 : H=2000本体 . . . 60kg
上部目隠し板H=1000 . . . 18.9kg

A-A断面図 (S=1/5)

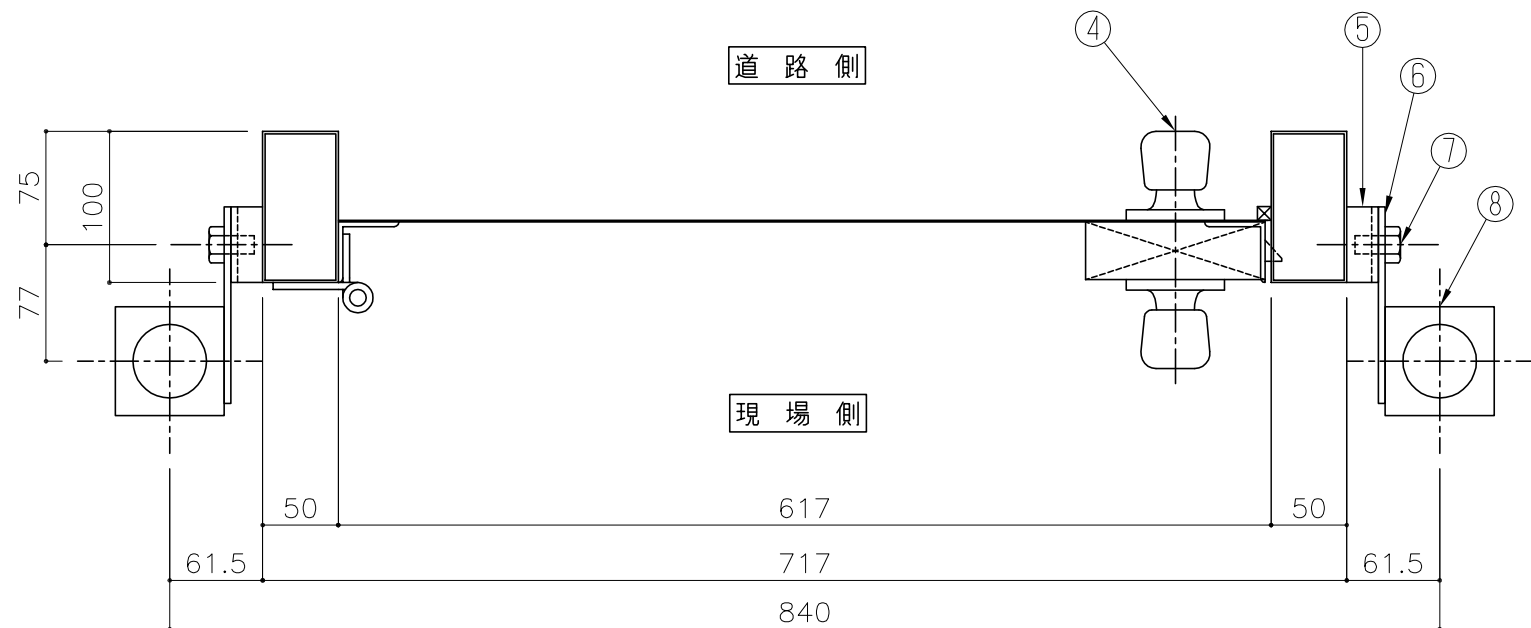

図面名称	STドア W717×H2000,H3000 (本体H2000+上部目隠し板H1000)		
図法	三角法	尺度	1/15 (A3)
作成年月	2008年 2月 4日	作成者	藤野 図面番号 1
 鈴東株式会社			